

# Klarstellungssatzung der Stadt Arnstadt, Bereich Schönbrunn

gemäß § 34 Abs. 4 Satz 1 Nr. 1 BauGB (Stand 9/95)

## Verfahrensvermerke

1. **Satzungsbeschluss:**  
Der Entwurf zur Klarstellungssatzung wurde gemäß § 34 Abs. 4 Satz 1 Nr. 1 BauGB am 06.09.95 vom Stadtrat der Stadt Arnstadt als Satzung beschlossen.  
Maßgebend ist der Lageplan M 1:1000 in der Fassung vom September 1995 und die Erläuterungen zur Klarstellungssatzung.

Arnstadt, 06.09.95

*W. Ewald*  
Stadt Arnstadt  
Der Bürgermeister

2. **Genehmigung:** siehe Genehmigungsvermerk  
Die Satzung wurde am 16.10.95 durch die höhere Verwaltungsbehörde vom , AZ genehmigt.


3. **Bekanntmachung:**  
Die Klarstellungssatzung der Stadt Arnstadt ist am 30.11.95 im Amtsblatt Nr. 11 der Stadt Arnstadt bekanntgemacht worden.

Arnstadt, 13.12.95

*W. Ewald*  
Stadt Arnstadt  
Der Bürgermeister

--- Geltungsbereich der Klarstellungssatzung

— Flurgrenze

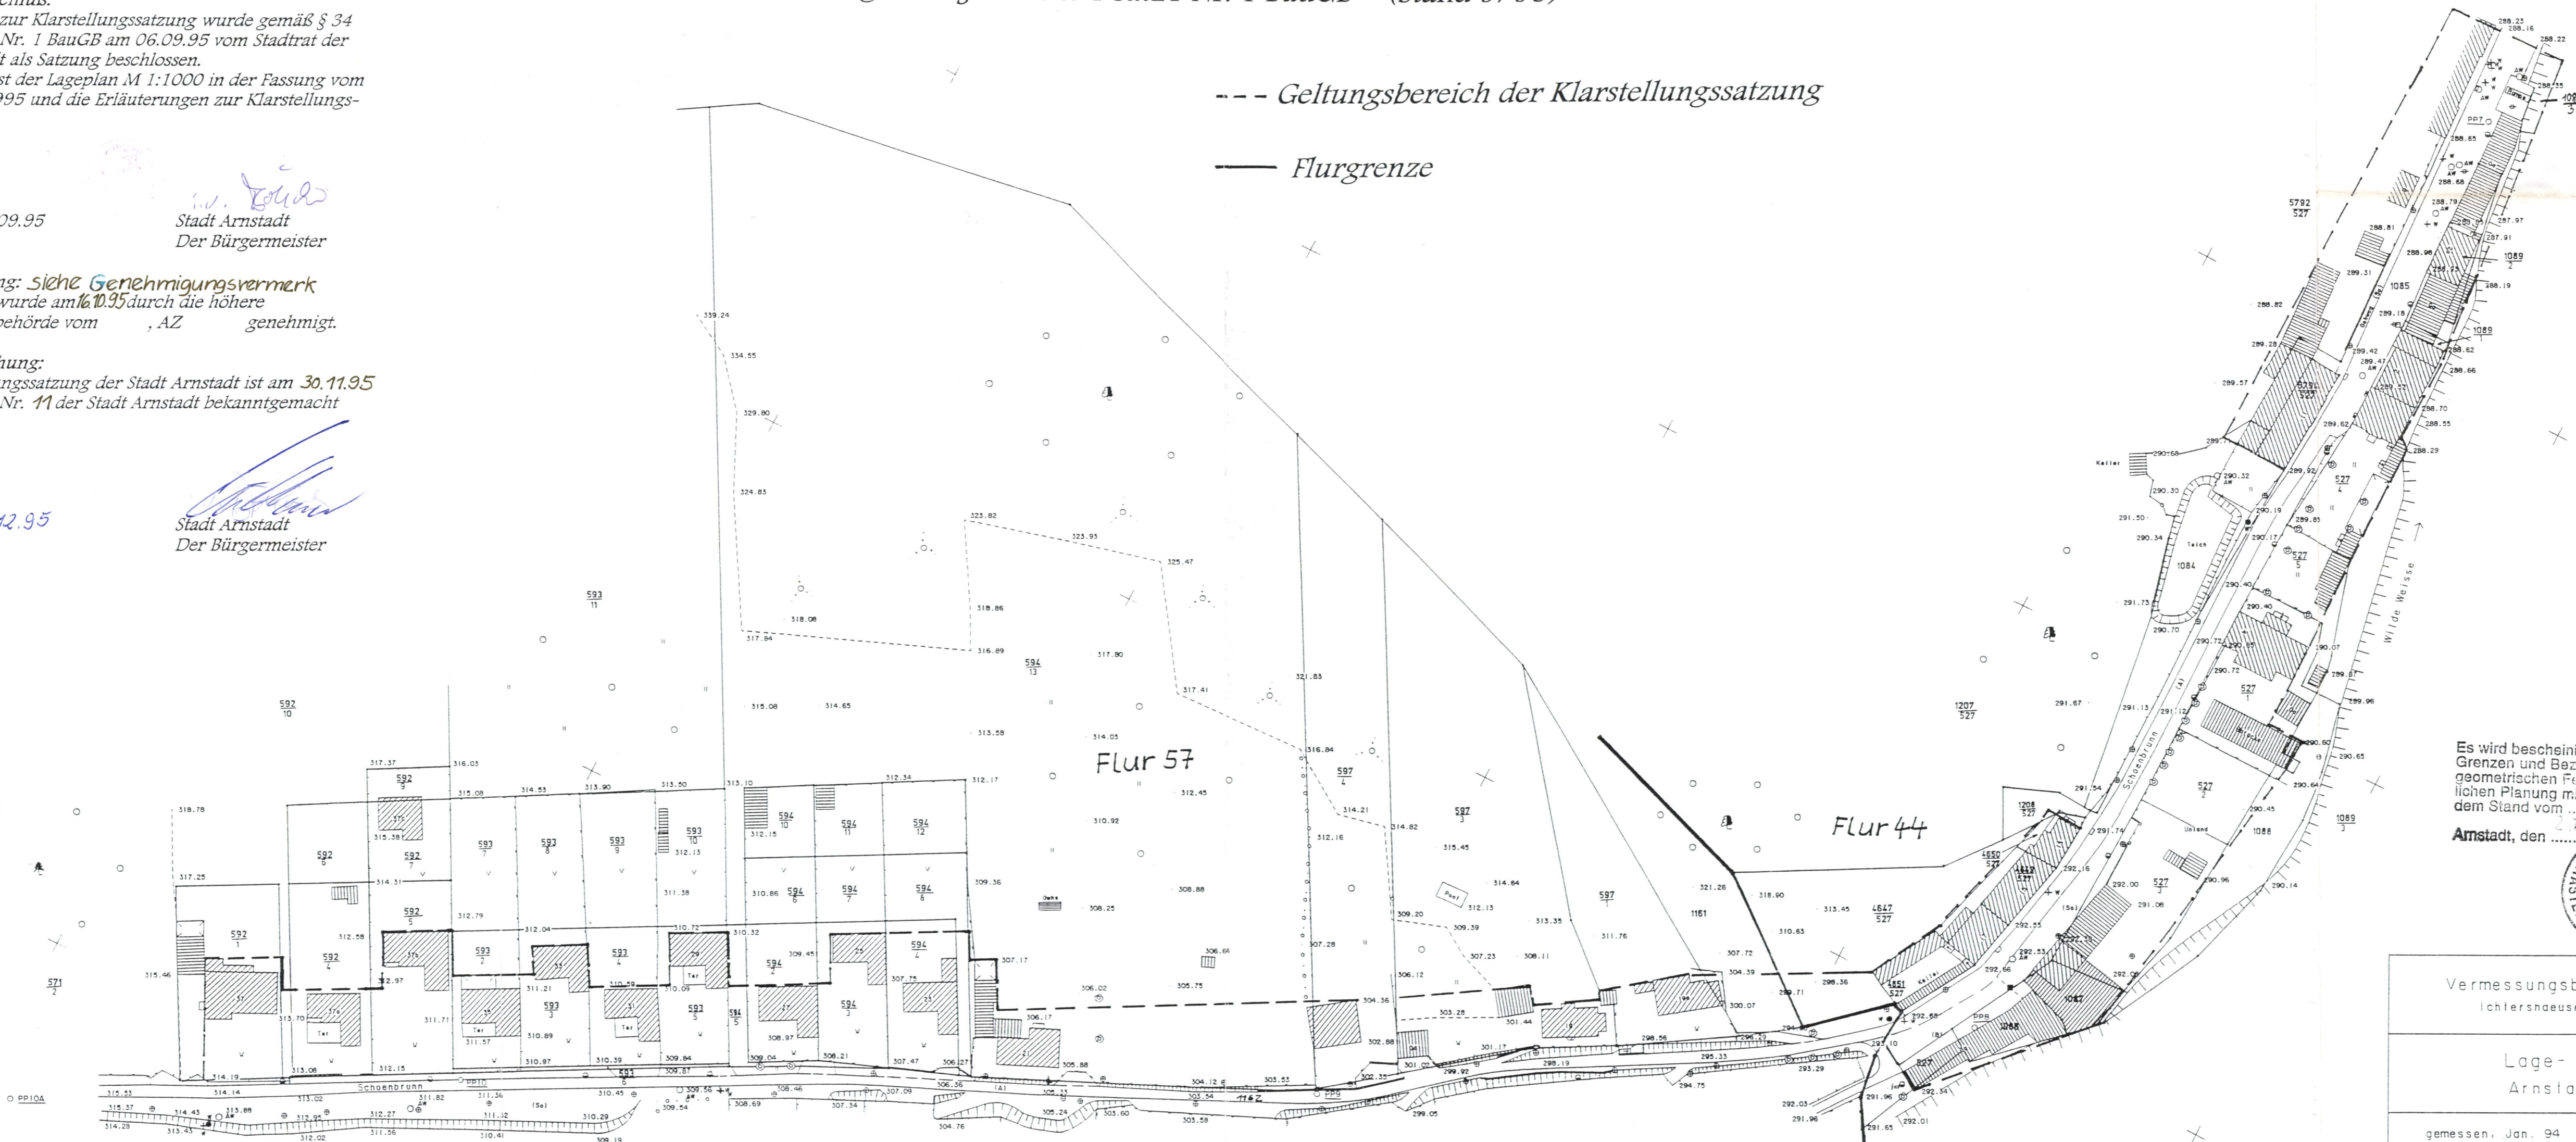

Die Genehmigung erfolgte unter  
Az: 210-4621.10-ARN-004  
...Schönbrunn...  
Weimar, den 16. Okt. 1995  
*Webb*

Es wird bescheinigt, daß die Flurstücke mit ihren Grenzen und Bezeichnungen als Grundlage für die geometrischen Festlegungen der neuen städtebaulichen Planung mit 2. April 1995 als Kataster nach dem Stand vom 1. April 1995 übereinstimmen.  
Arnstadt, den 16. Okt. 1995



Vermessungsbüro Reinhold + Huefer Ichershauser Str. 40 99310 Arnstadt	
Lage- und Höhenplan Arnstadt - Schönbrunn	
gemessen, Jan. 94	Maßstab 1:1000
Lagebezug, 40/83	
Höhenbezug, HN	

Die Flurstücksgrenzen sind dem Liegenschaftskataster entnommen und in der Örtlichkeit nicht überprüft